


PLANTA SEGUNDA. (nivel +9.42) - SALA DE CONFERENCIAS (2-1) Y CABINAS.

UNIDADES DE CLIMATIZACION Y VENTILACION					LEYENDA DISTRIBUCION DE AIRE			
POS.	DESIGNACION	POTENCIA TERMICA	CAUDAL	SIMBOLO	POS.	DESIGNACION	DIMENSIONES (en mm.)	SIMBOLO
1	FAN-COIL PARA TECHO CIAT COMFORT LINE 62B / HEE	9.200 W	2.500 m <sup>3</sup> /h		1	DIFUSOR LINEAL PARA IMPULSION SCHAKO DSX-XXL-P1-Z/ASK	1.000x62	
2	FAN-COIL PARA TECHO CIAT COMFORT LINE 52C / HEE	5.360 W	1.195 m <sup>3</sup> /h		2	DIFUSOR LINEAL PARA IMPULSION SCHAKO DSX-XXL-P1-Z/ASK	1.500x62	
3	FAN-COIL PARA TECHO CIAT COMFORT LINE 54C / HEE	6.710 W	1.195 m <sup>3</sup> /h		3	DIFUSOR LINEAL PARA IMPULSION SCHAKO DSX-XXL-P2-Z/ASK	500x93	
4	FAN-COIL PARA TECHO CIAT COMFORT LINE 42D / HEE	3.410 W	875 m <sup>3</sup> /h		4	DIFUSOR LINEAL PARA EXTRACCION SCHAKO DSX-XXL-P2-Z/ASK	700x93	
5	FAN-COIL PARA TECHO CIAT COMFORT LINE 44C / HEE	4.970 W	880 m <sup>3</sup> /h		5	DIFUSOR LINEAL PARA IMPULSION SCHAKO DSX-XXL-P2-Z/ASK	1.000x93	
6	FAN-COIL PARA TECHO CIAT COMFORT LINE 32E / HEE	3.990 W	875 m <sup>3</sup> /h		6	DIFUSOR LINEAL PARA RETORNO SCHAKO DSX-XXL-P2-Z/ASK	700x93	
7	FAN-COIL PARA TECHO CIAT COMFORT LINE 22E / HEE	2.480 W	490 m <sup>3</sup> /h		7	DIFUSOR LINEAL PARA RETORNO SCHAKO DSX-XXL-P2-Z/ASK	900x93	
8	FAN-COIL PARA TECHO CIAT COMFORT LINE 24C / HEE	2.620 W	540 m <sup>3</sup> /h		8	DIFUSOR LINEAL PARA RETORNO SCHAKO DSX-XXL-P2-Z/ASK	1.000x93	
9	FAN-COIL TIPO CASSETTE CIAT COADIS LINE 922 / HEE	4.790 W	1.100 m <sup>3</sup> /h		9	DIFUSOR LINEAL PARA RETORNO SCHAKO DSX-XXL-P2-Z/ASK	1.500x93	
10	FAN-COIL TIPO CASSETTE CIAT COADIS LINE 932 / HEE	6.010 W	1.090 m <sup>3</sup> /h		10	DIFUSOR LINEAL CON TAPA CIEGA SCHAKO DSX-XXL-P3-Z/ASK	500x93	
11	FAN-COIL PARA SUELO CIAT MAJOR LINE 402C / HEE	5.160 W	1.025 m <sup>3</sup> /h		11	DIFUSOR LINEAL CON TAPA CIEGA SCHAKO DSX-XXL-P2-Z/ASK	1.000x93	
					12	DIFUSOR LINEAL CON TAPA CIEGA SCHAKO DSX-XXL-P2-Z/ASK	1.500x93	
					13	DIFUSOR LINEAL PARA IMPULSION SCHAKO DSX-XXL-P3-Z/ASK	600x125	
					14	DIFUSOR LINEAL PARA IMPULSION SCHAKO DSX-XXL-P3-Z/ASK	1.000x125	
					15	DIFUSOR LINEAL PARA RETORNO SCHAKO DSX-XXL-P3-Z/ASK	1.000x125	
					16	DIFUSOR LINEAL CON TAPA CIEGA SCHAKO DSX-XXL-P3-Z/ASK	600x125	
					17	DIFUSOR LINEAL CON TAPA CIEGA SCHAKO DSX-XXL-P3-Z/ASK	1.000x125	
					18	REJILLA LINEAL VERTICAL PARA IMPULSION SCHAKO PA-1	1.025x125	
					19	REJILLA LINEAL HORIZONTAL PARA RETORNO SCHAKO PA-1	1.025x125	
					20	REJILLA LINEAL HORIZONTAL PARA EXTRACCION SCHAKO PA-1	325x125	
					21	REJILLA VERTICAL PARA RETORNO E IMPULSION SCHAKO PA-2B	325x125	
					22	REJILLA LINEAL HORIZONTAL PARA EXTRACCION SCHAKO PA-1	325x75	
					23	BOCA DE EXTRACCION KOOLAIR GPD-100	Ø138	
					24	DIFUSOR CUADRADO DE PLACA PERFORADA PARA RETORNO SCHAKO PIL-Q-Z/ASK	600x600	

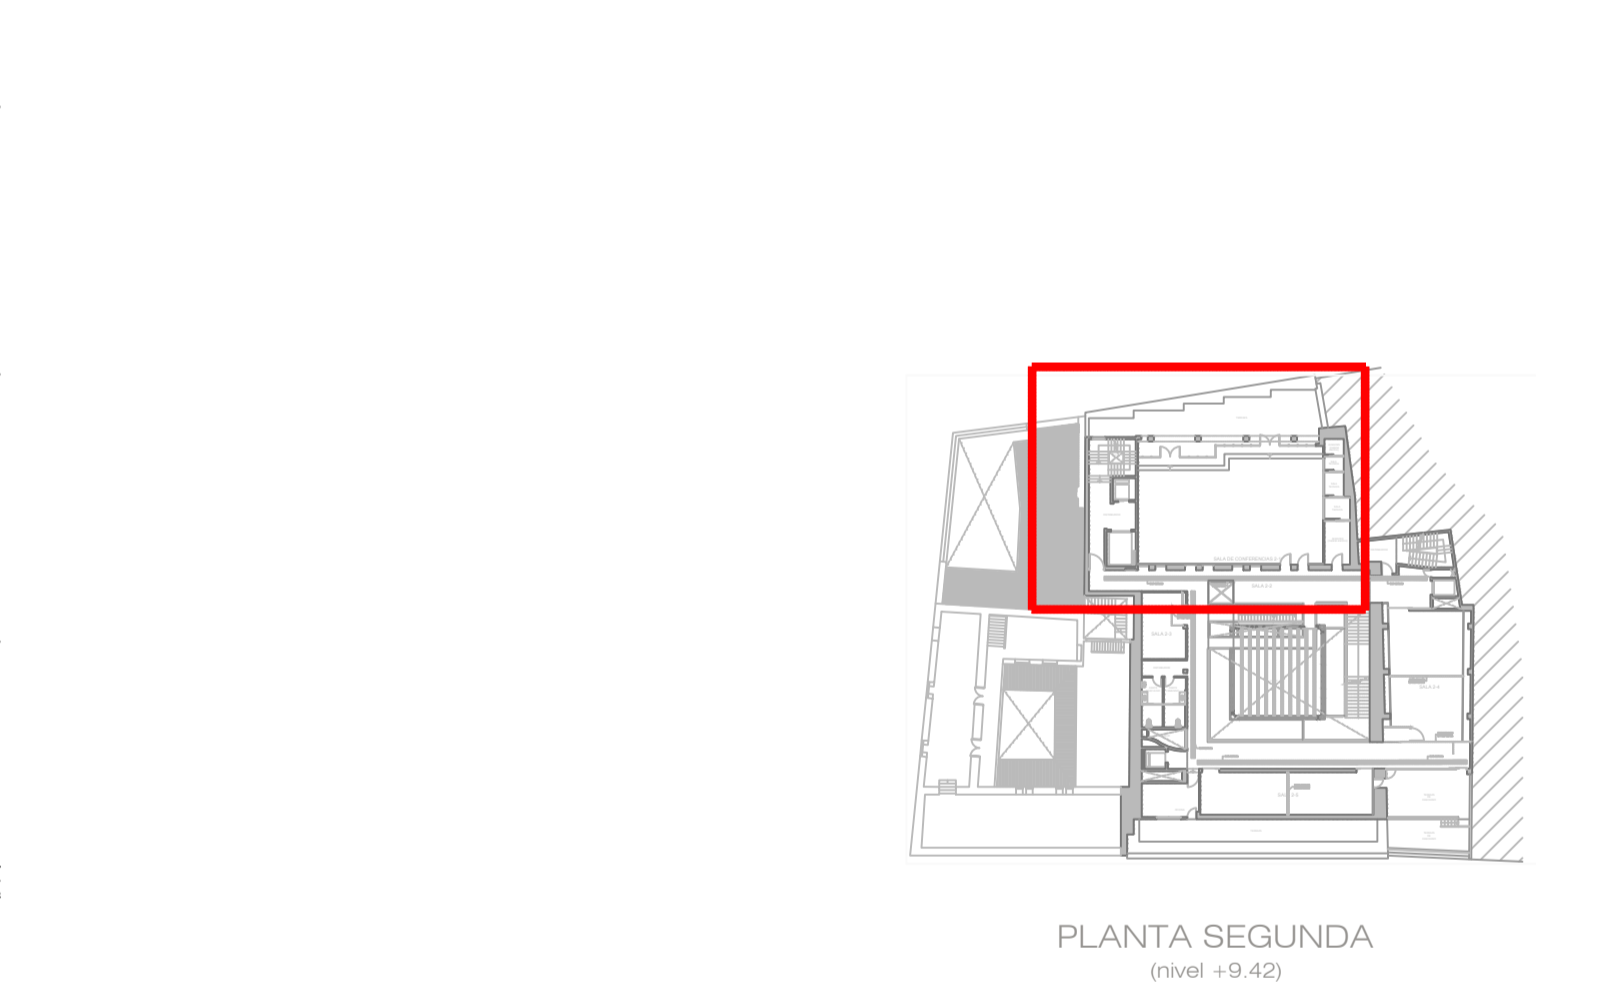

PLANTA SEGUNDA (nivel +9.42)

VERSIÓN:	FECHA:	REVISADO POR:
3.17_Va	ENERO-2015	J. FERNANDO AGUIAR
3.17_Vb	AGOSTO-2017	J. FERNANDO AGUIAR



**AGUIAR INGENIEROS**

Peticionario  
CENTRO ATLÁNTICO DE ARTE MODERNO, S.A.  
Situación  
C/ LOS BALCONES, Nº 9 y 11  
T.M. LAS PALMAS DE G.C.  
GRAN CANARIA  
Ingeniero Industrial JOSÉ FERNANDO AGUIAR PERERA/563

**3.17**

Delanteante MIGUEL ÁNGEL NARANJO DÉNIZ  
**PROYECTO DE ADECUACIÓN DEL CENTRO ATLÁNTICO DE ARTE MODERNO (CAAM) PARA LA REFORMA DE LA INSTALACIÓN DE CLIMATIZACIÓN**  
INSTALACIONES TÉRMICAS. RED DE CONDUCTOS PLANTA SEGUNDA. (SALA DE CONFERENCIAS 2-1 Y CABINAS).