




Cabildo de Gran Canaria



CENTRO ATLANTICO DE ARTE MODERNO

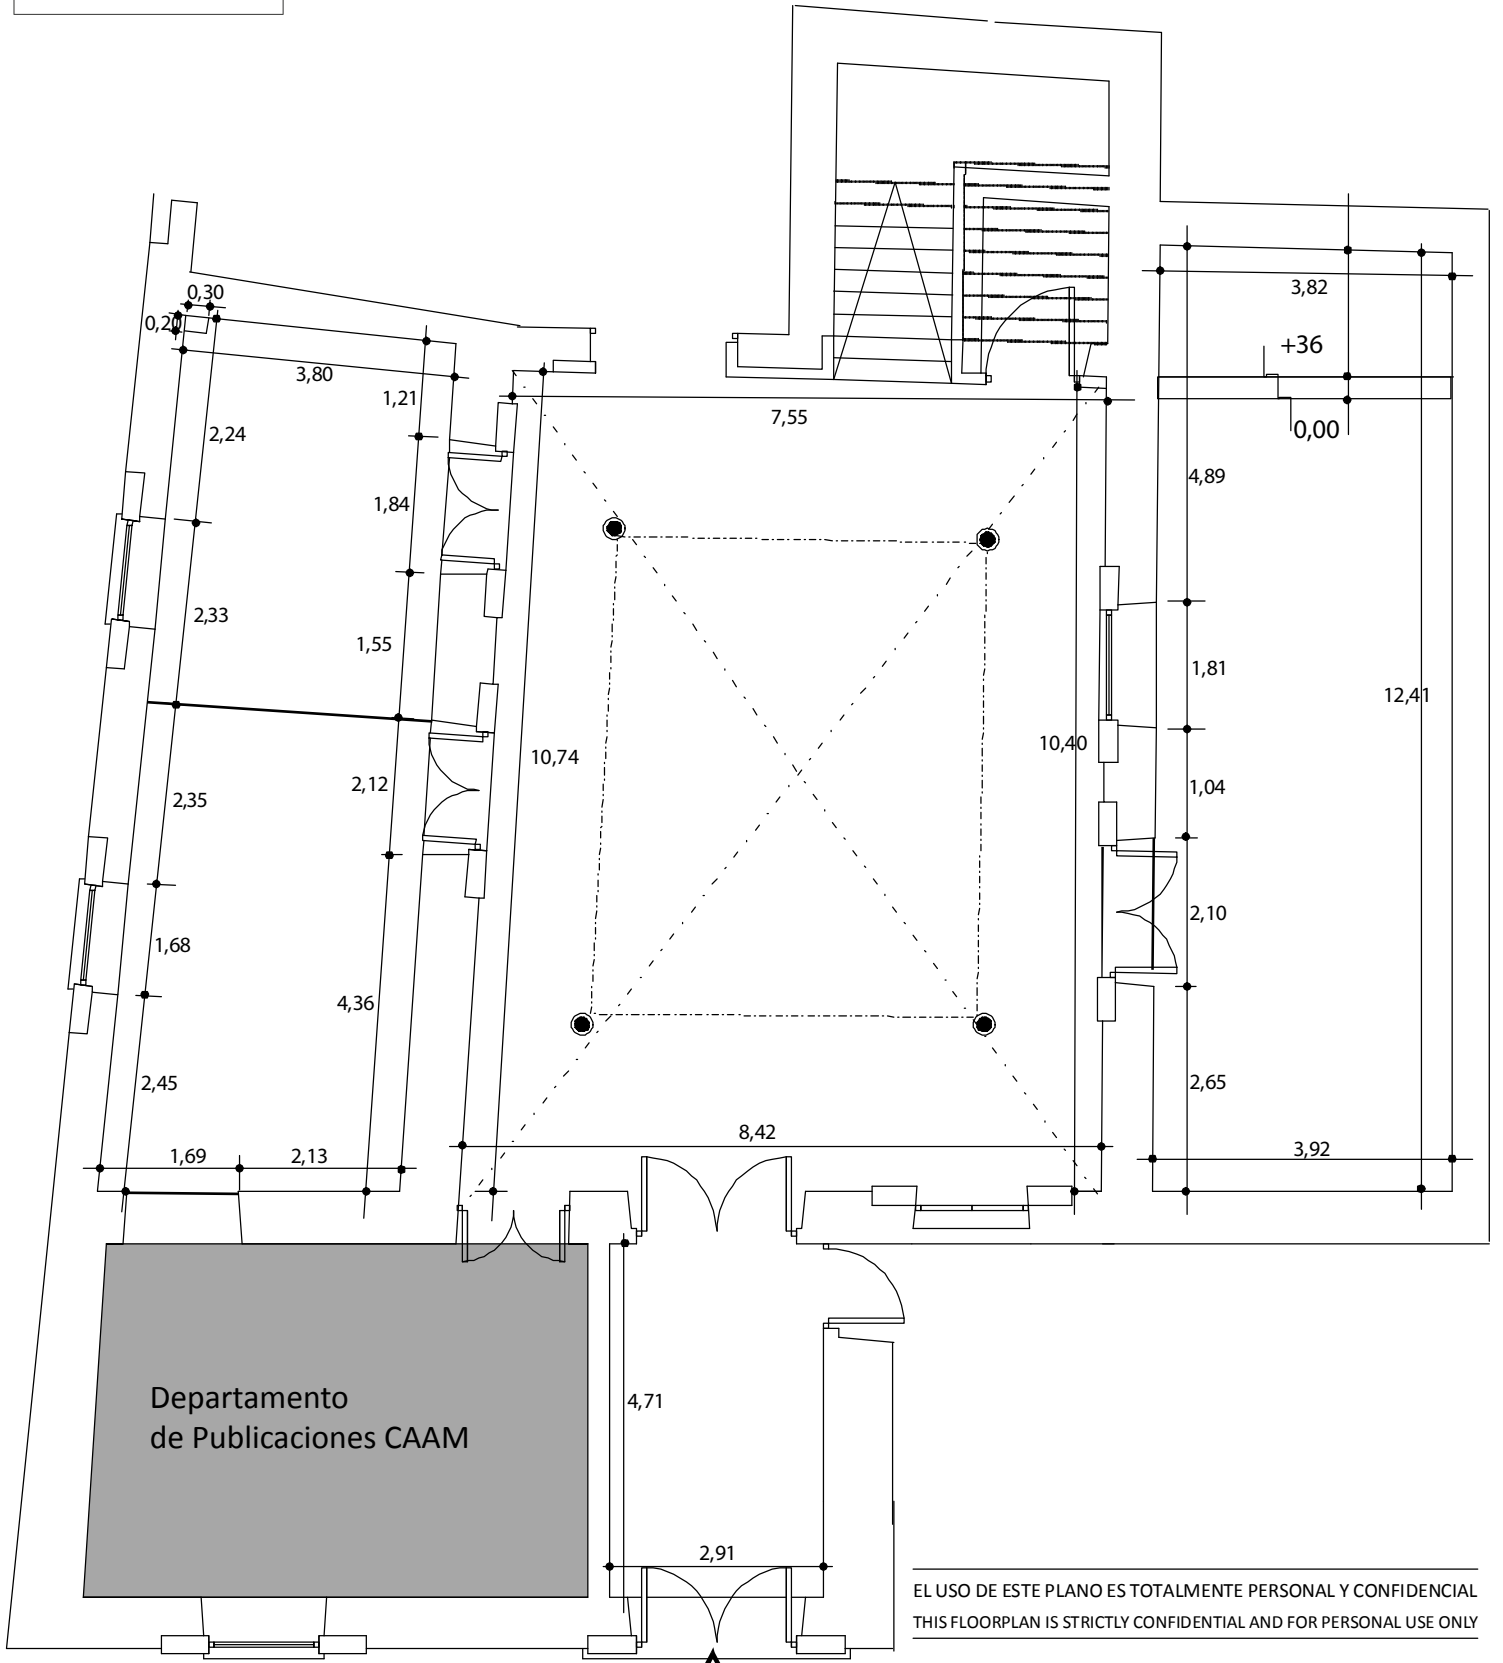

BALCONES, 9 **PLANTA / FLOOR**
 ESCALA/SCALE E1:100

