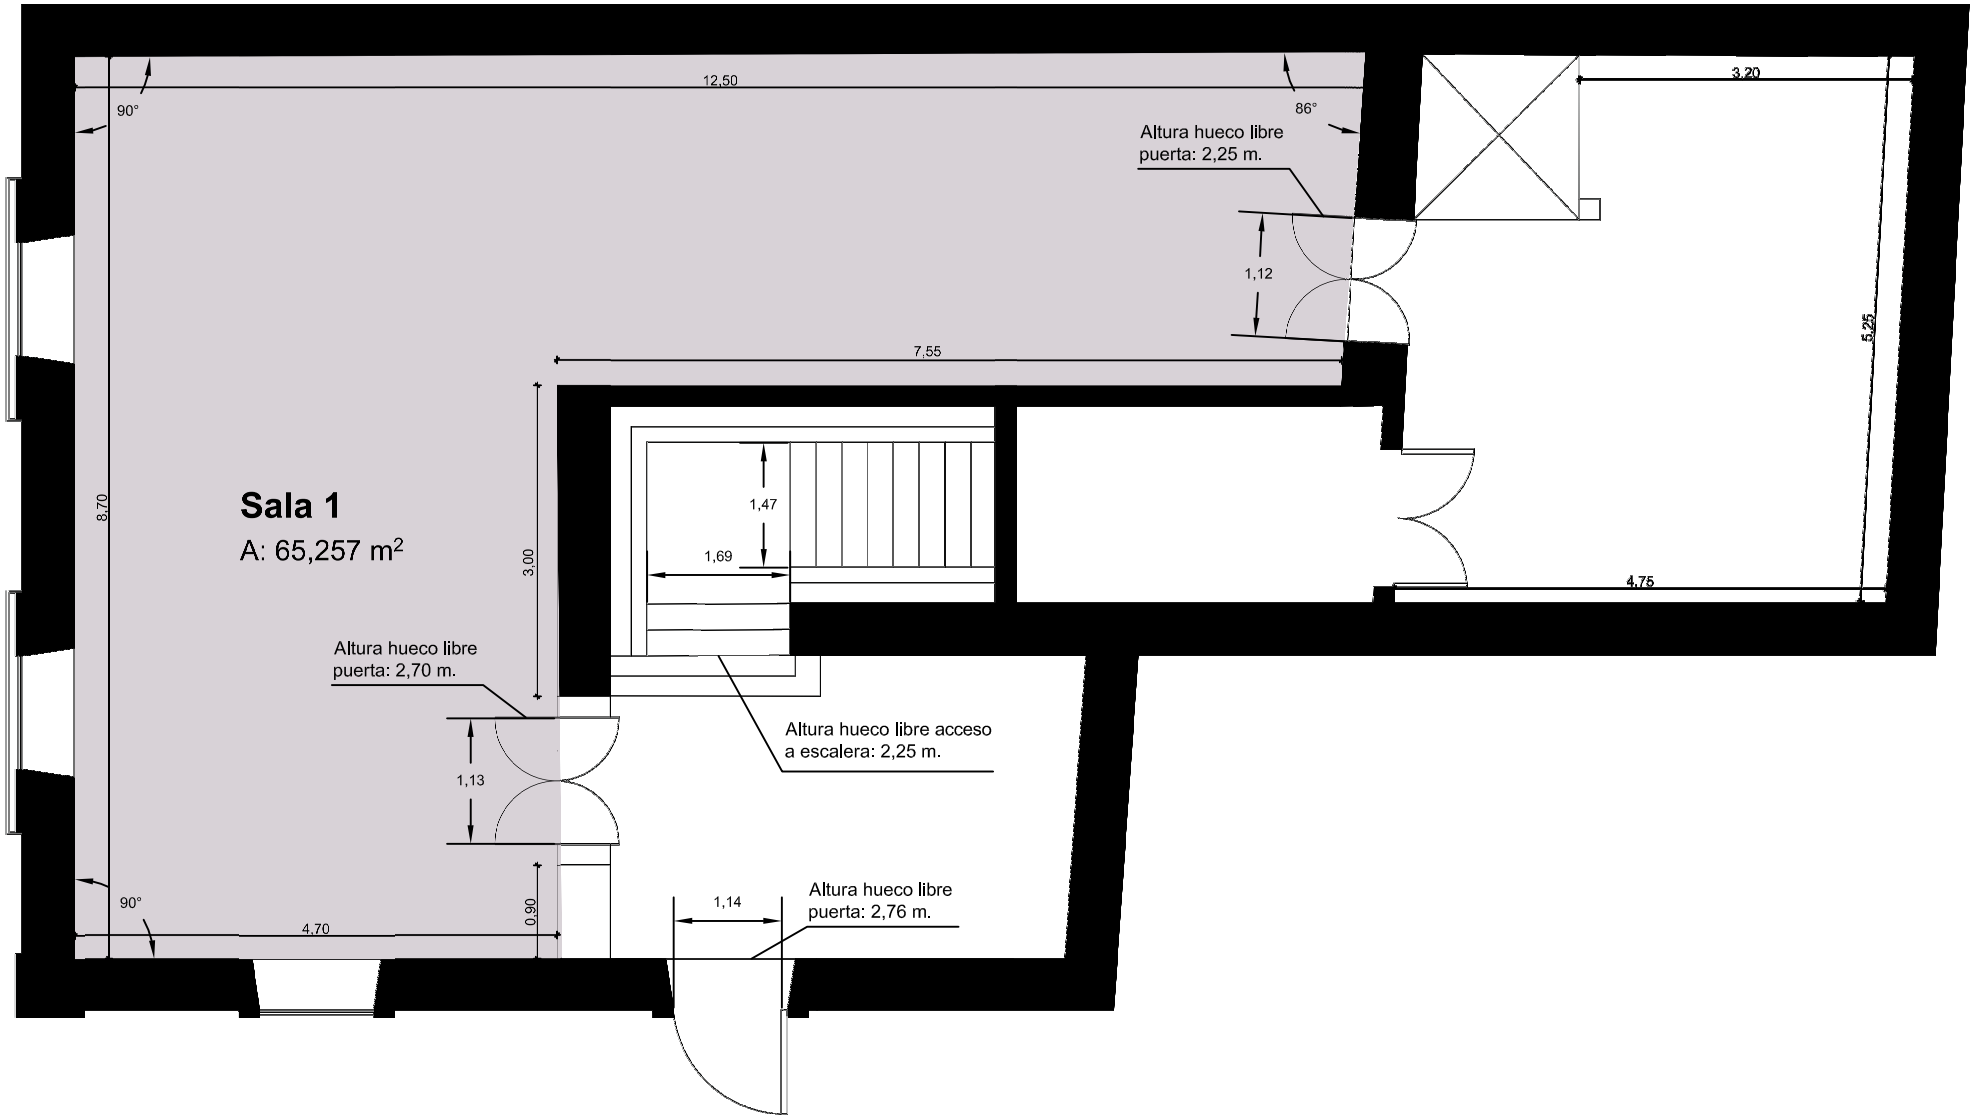

0. Planta 0 1:50

La utilización total o parcial, de este documento, o cualquier reproducción o cesión a terceros, requerirá la previa autorización expresa de su autor, quedando en todo caso prohibida cualquier modificación unilateral del mismo.

Centro Atlántico de Arte Moderno – CAAM

Situación: Los Balcones, 11, 35001 Las Palmas de Gran Canaria

Proyecto: 3D San Antonio

Fecha: 4/4/17 Version: 01

Contacto: Teléfono - +34 928 311 800 E-mail - info@caam.net

Plano: Planta 0

Escala: 1:50

Formato: A3

Nº A.01