


DETALLE A  
SUBESTRUCTURA DE ALUMINIO PARA PASO DE TUBERIAS

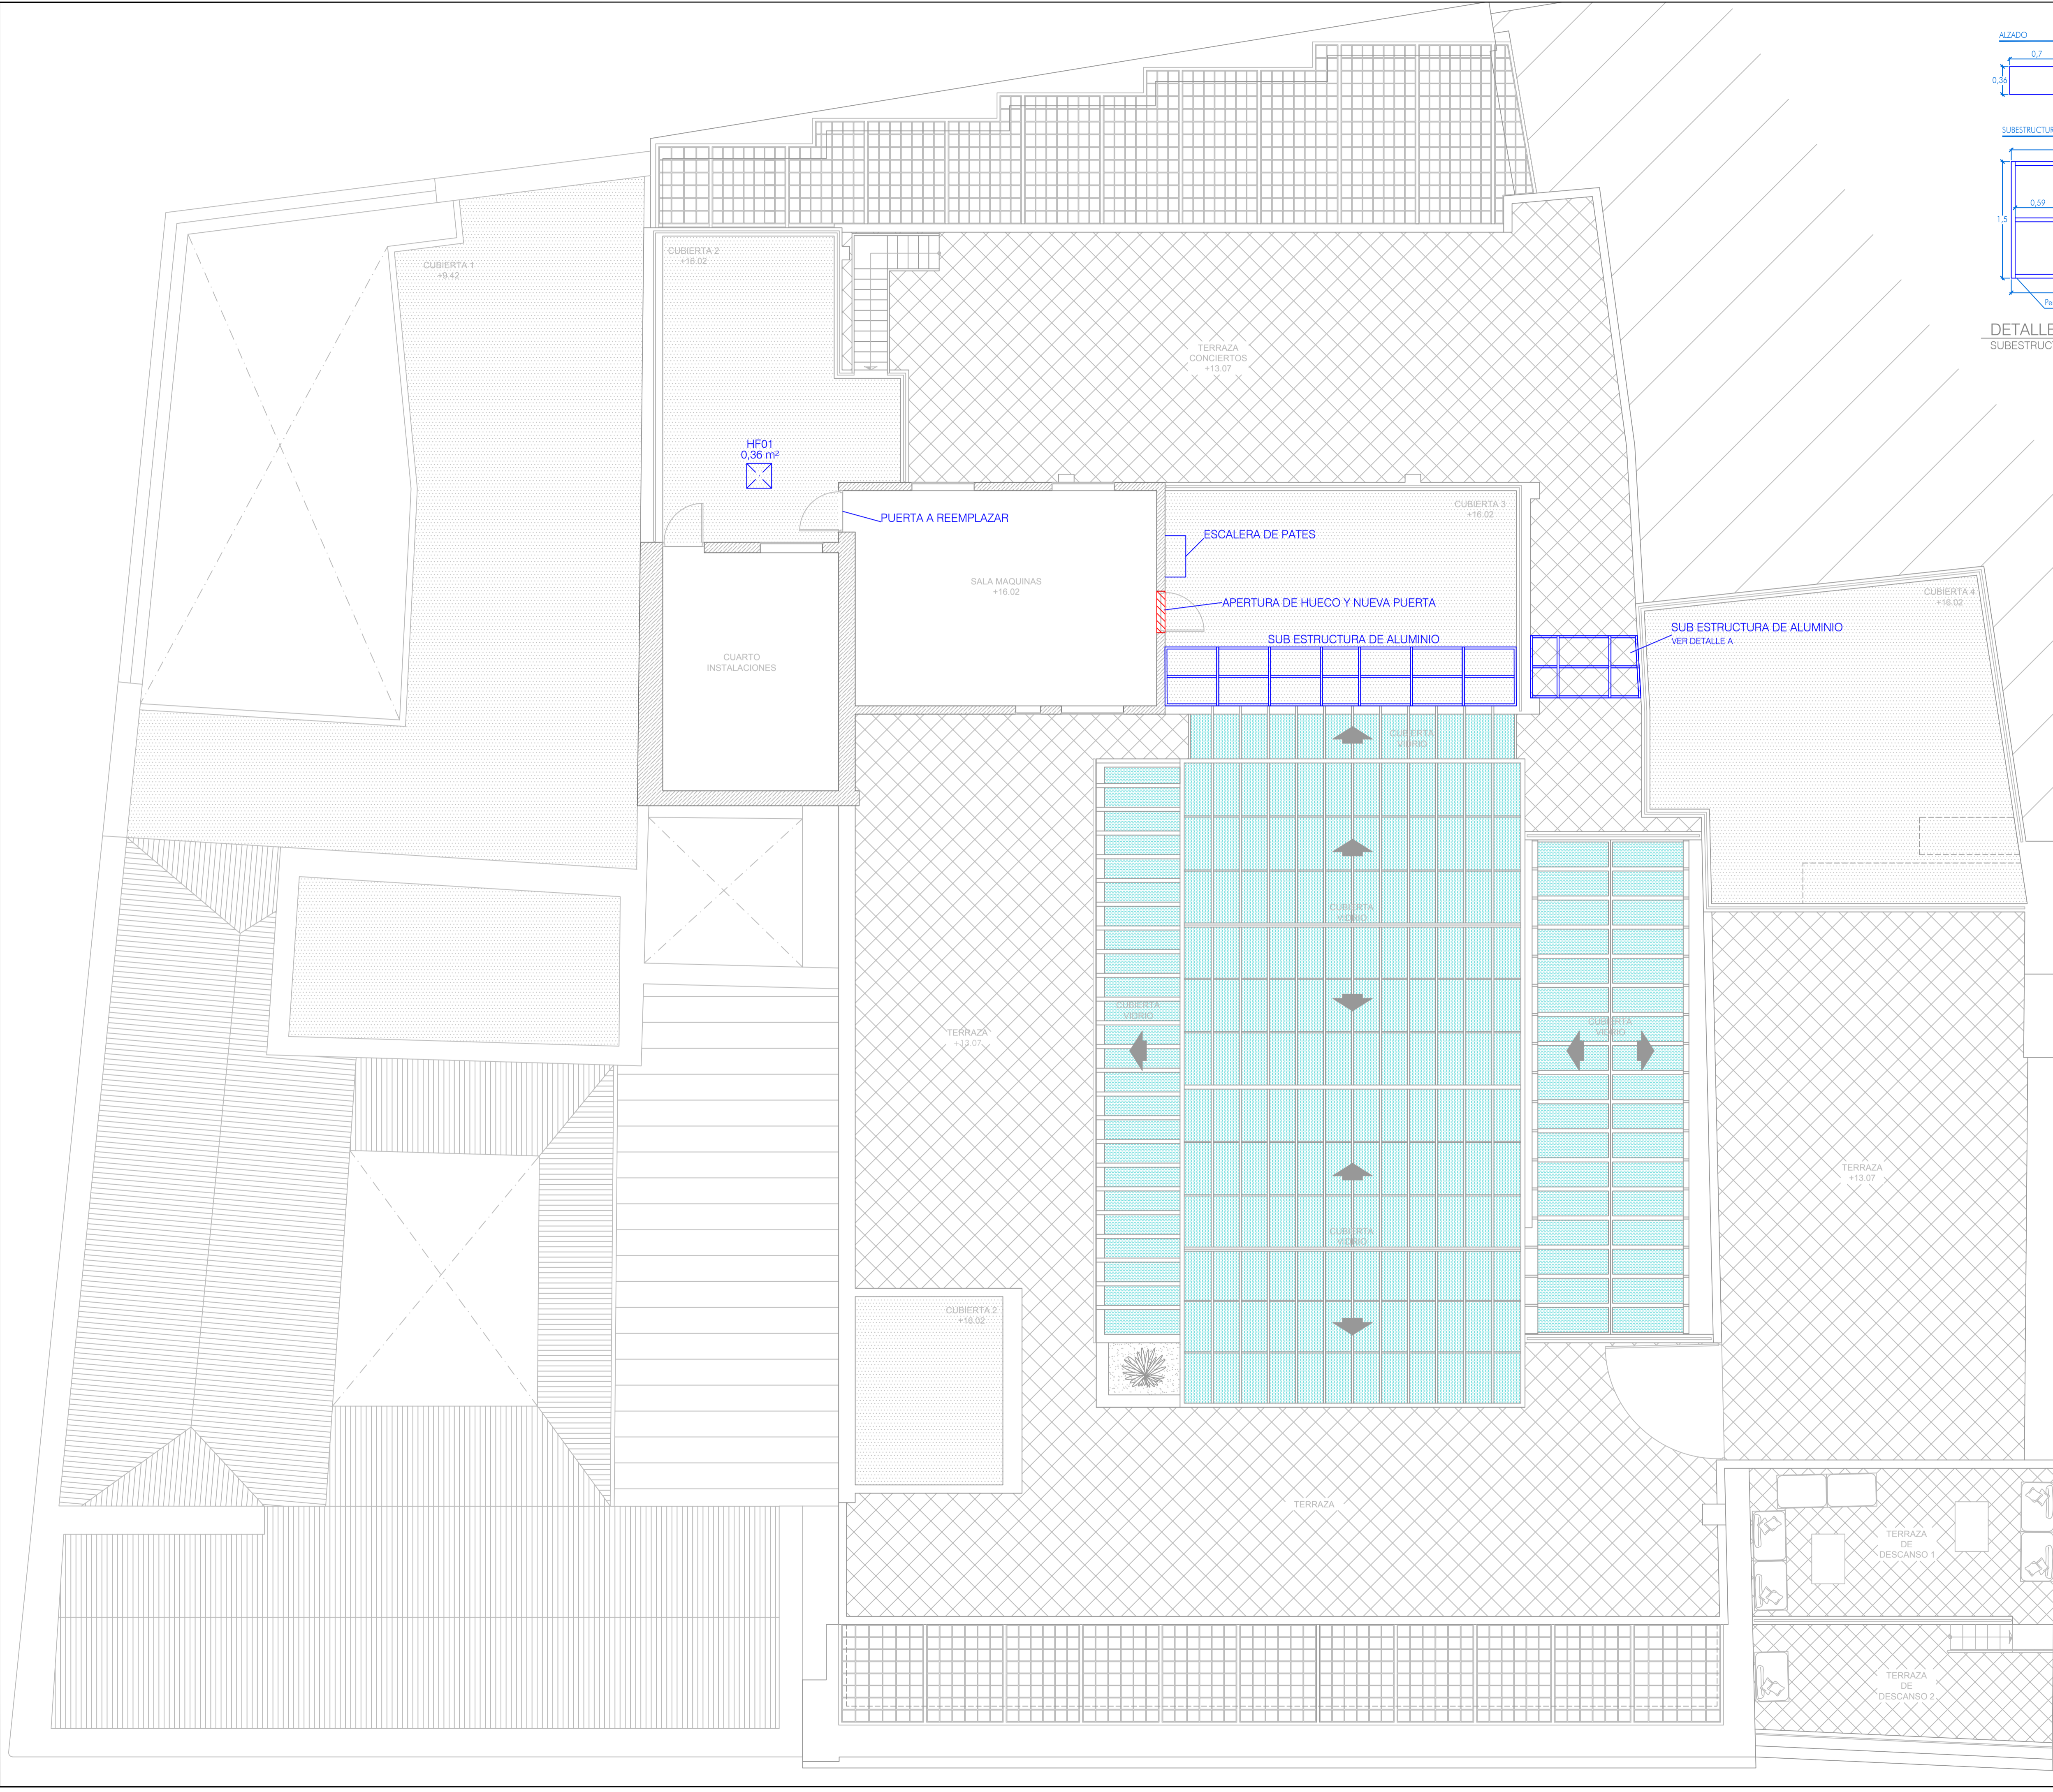

HUECO FORJADO	m <sup>2</sup>
HF01	0,36

VERSIÓN:	FECHA:	REVISADO POR:
1.6_Va	ENERO-2015	J. FERNANDO AGUIAR
1.6_Vb	AGOSTO-2017	J. FERNANDO AGUIAR



**AGUIAR  
INGENIEROS**

Peticionario  
CENTRO ATLÁNTICO  
DE ARTE MODERNO, S.A.  
Situación  
C/ LOS BALCONES, Nº 9 y 11  
T.M. LAS PALMAS DE G.C.  
GRAN CANARIA  
Ingeniero Industrial JOSÉ FERNANDO AGUIAR PERERA/563

**1.6**

Delineante MIGUEL ÁNGEL NARANJO DÉNIZ

**PROYECTO DE ADECUACIÓN  
DEL CENTRO ATLÁNTICO DE  
ARTE MODERNO (CAAM)  
PARA LA REFORMA DE LA  
INSTALACIÓN DE CLIMATIZACIÓN**

OBRA CIVIL. ZONAS DE ACTUACIÓN:  
PLANTA CUBIERTA.

Nº OBRA  
1-003-PO  
ESCALAS  
1/75