



LEYENDA	
	BANDEJA DE FUERZA
	BANDEJA DE DATOS

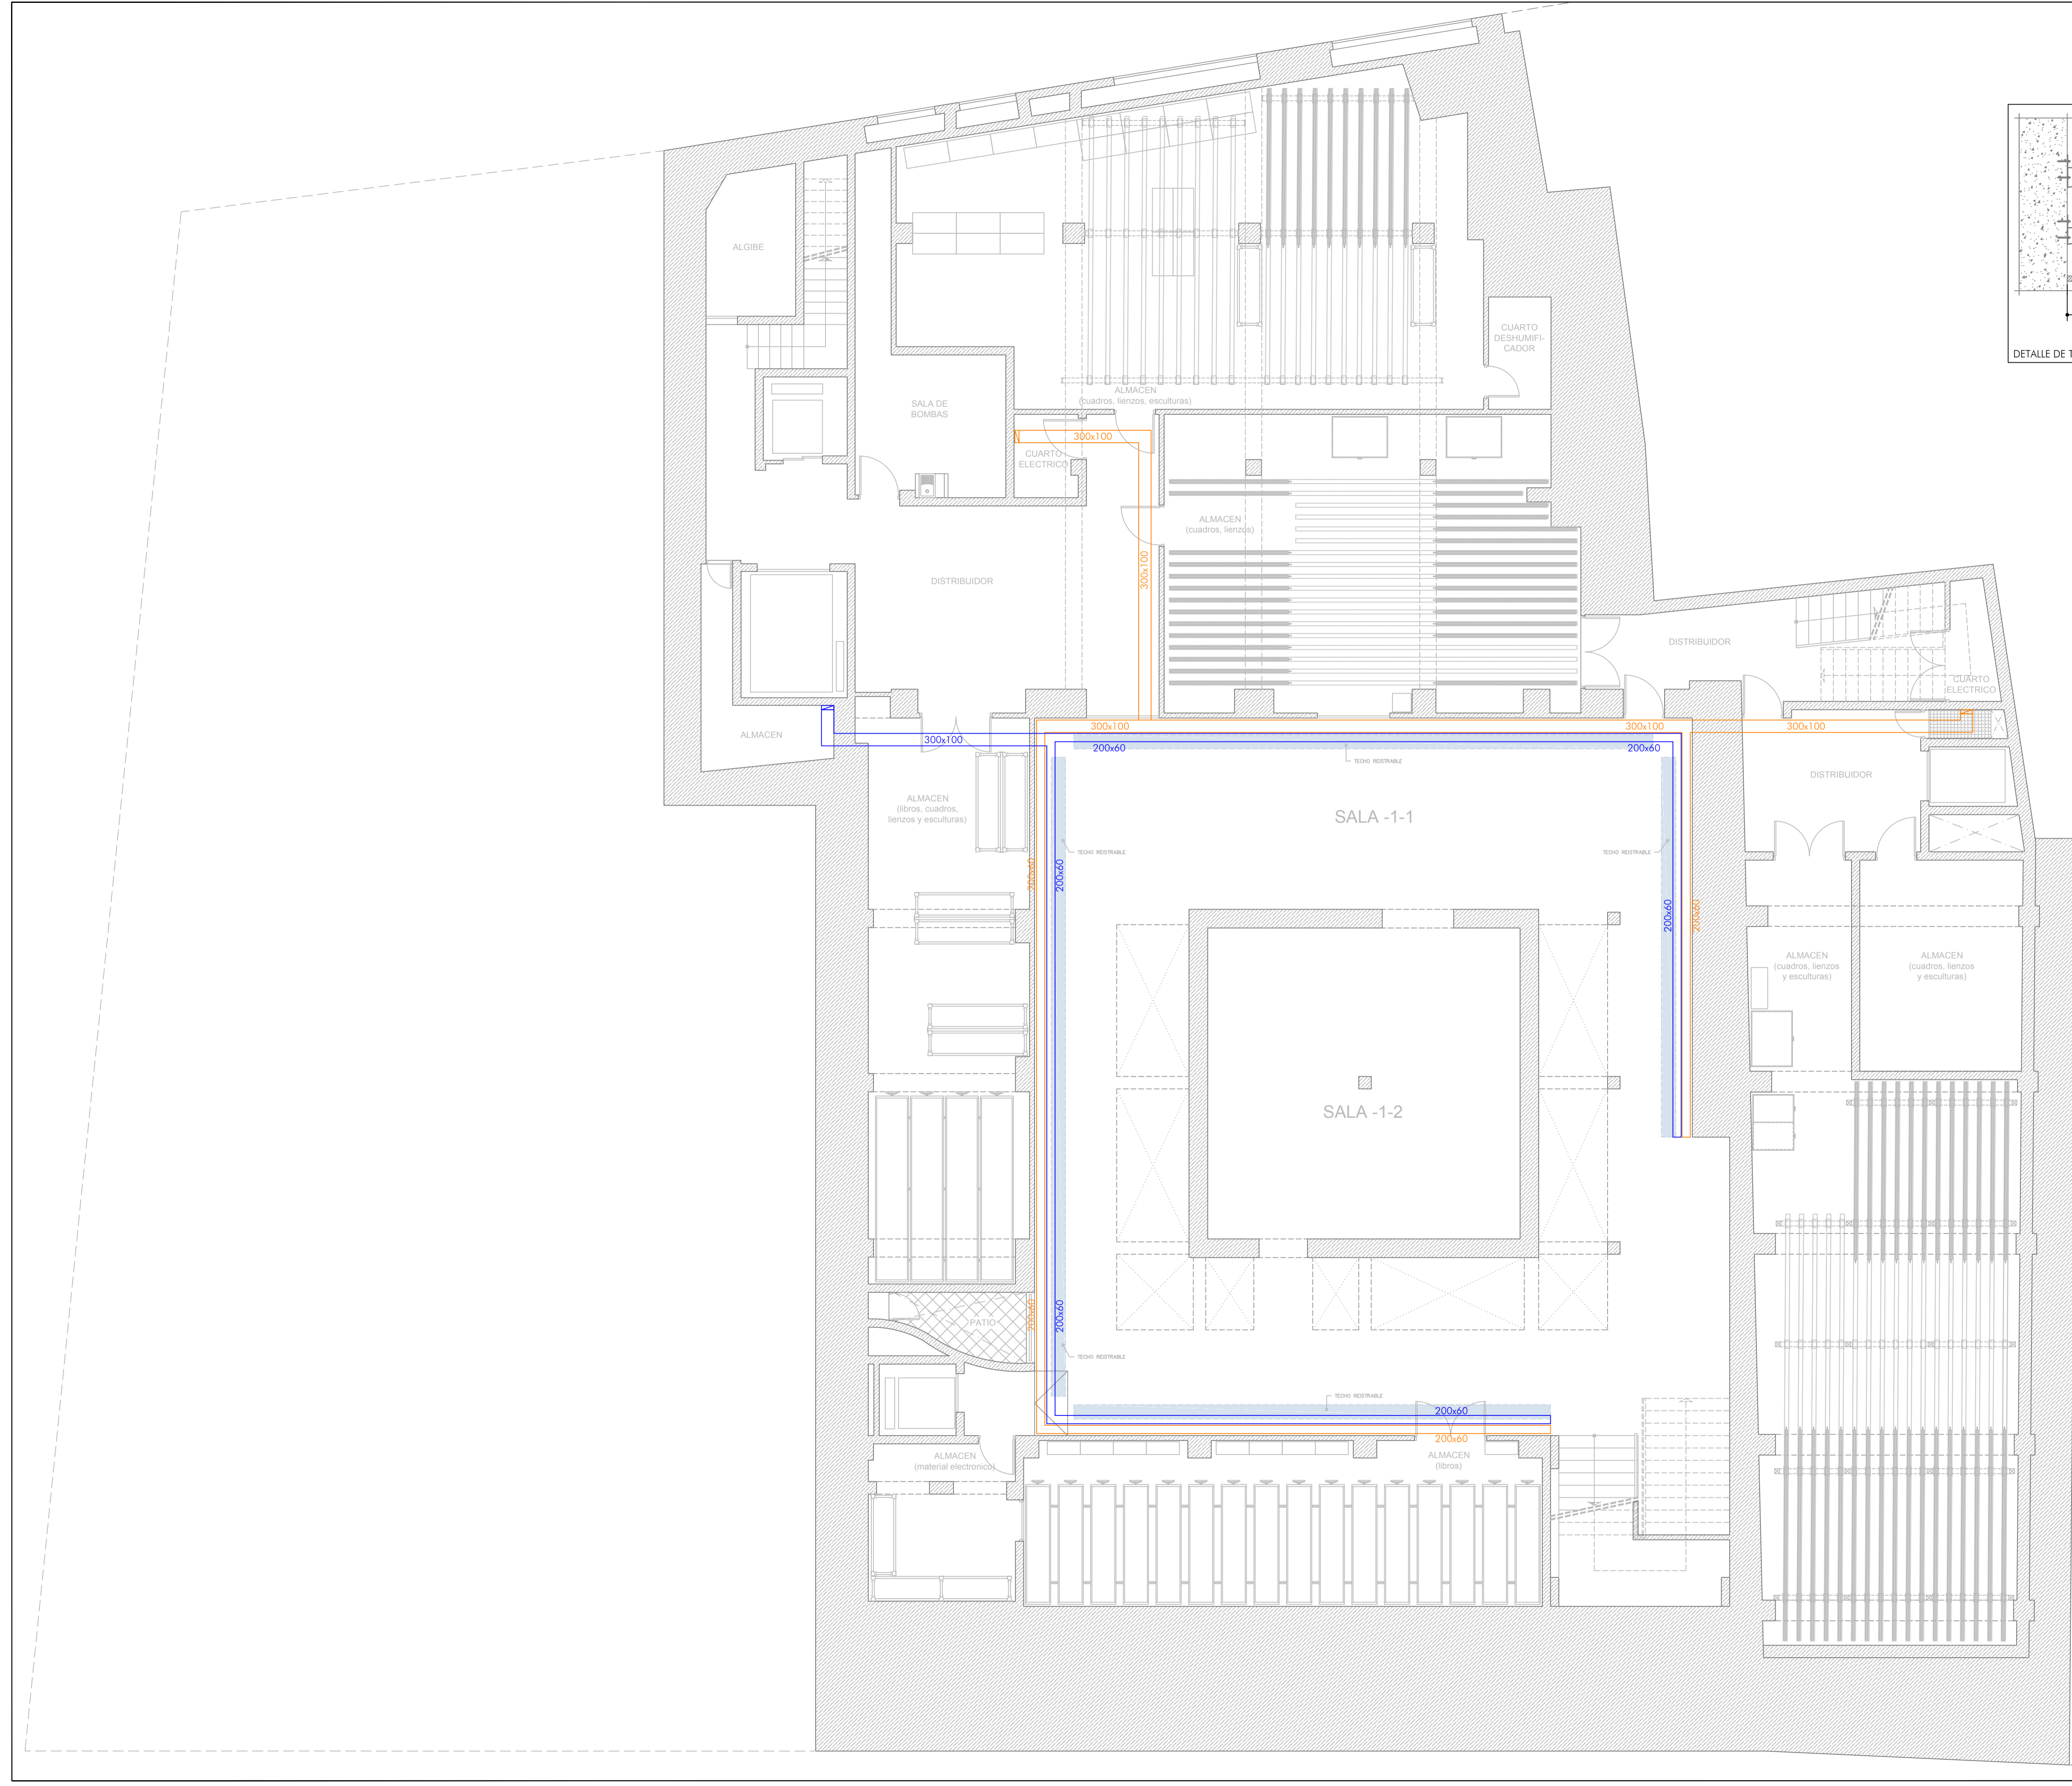

VERSIÓN:	FECHA:	REVISADO POR:
22_Va	AGOSTO-2017	J. FERNANDO AGUIAR
22_Vb	AGOSTO-2017	J. FERNANDO AGUIAR

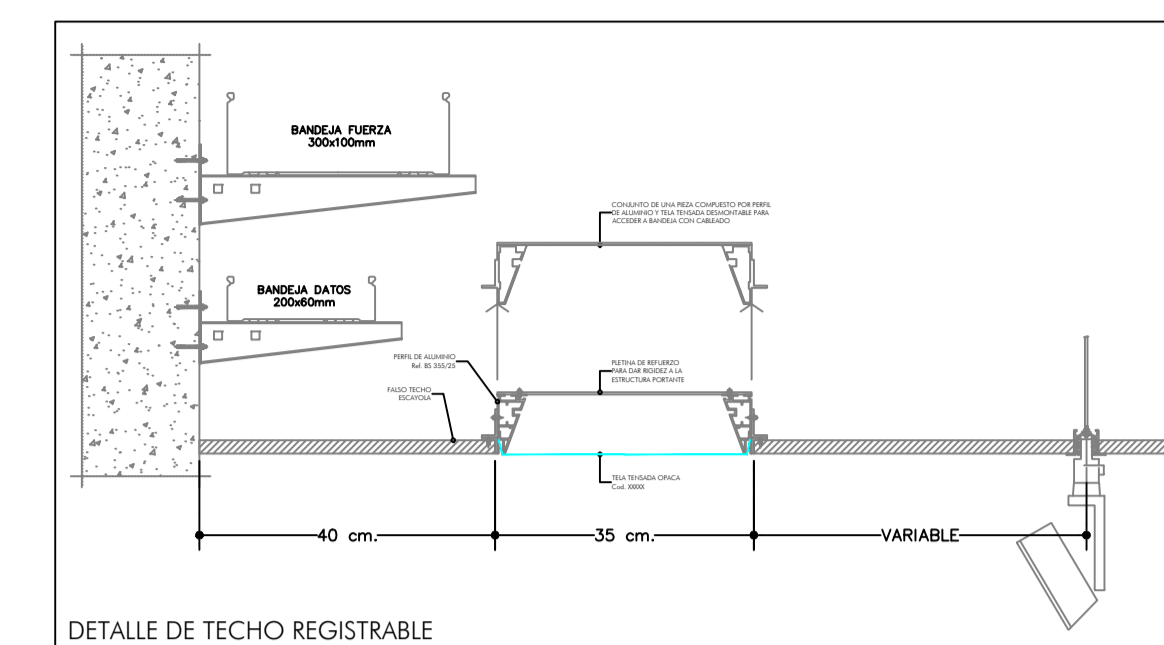

**AGUIAR  
INGENIEROS**

Peticionario  
CENTRO ATLÁNTICO  
DE ARTE MODERNO, S.A.  
Situación  
C/ LOS BALCONES, Nº 9 y 11  
T.M. LAS PALMAS DE G.C.  
GRAN CANARIA  
Ingeniero Industrial | JOSÉ FERNANDO AGUIAR PERERA/563

**2.2**

Delineante | MIGUEL ÁNGEL NARANJO DÉNIZ  
**PROYECTO DE ADECUACIÓN  
DEL CENTRO ATLÁNTICO DE  
ARTE MODERNO (CAAM)  
PARA LA REFORMA DE LA  
INSTALACIÓN DE CLIMATIZACIÓN**

INSTALACIÓN ELÉCTRICA  
TRAZADO DE BANDEJAS ELÉCTRICAS.  
PLANTA SÓTANO.