



LEYENDA	
—	BANDEJA DE FUERZA
—	BANDEJA DE DATOS

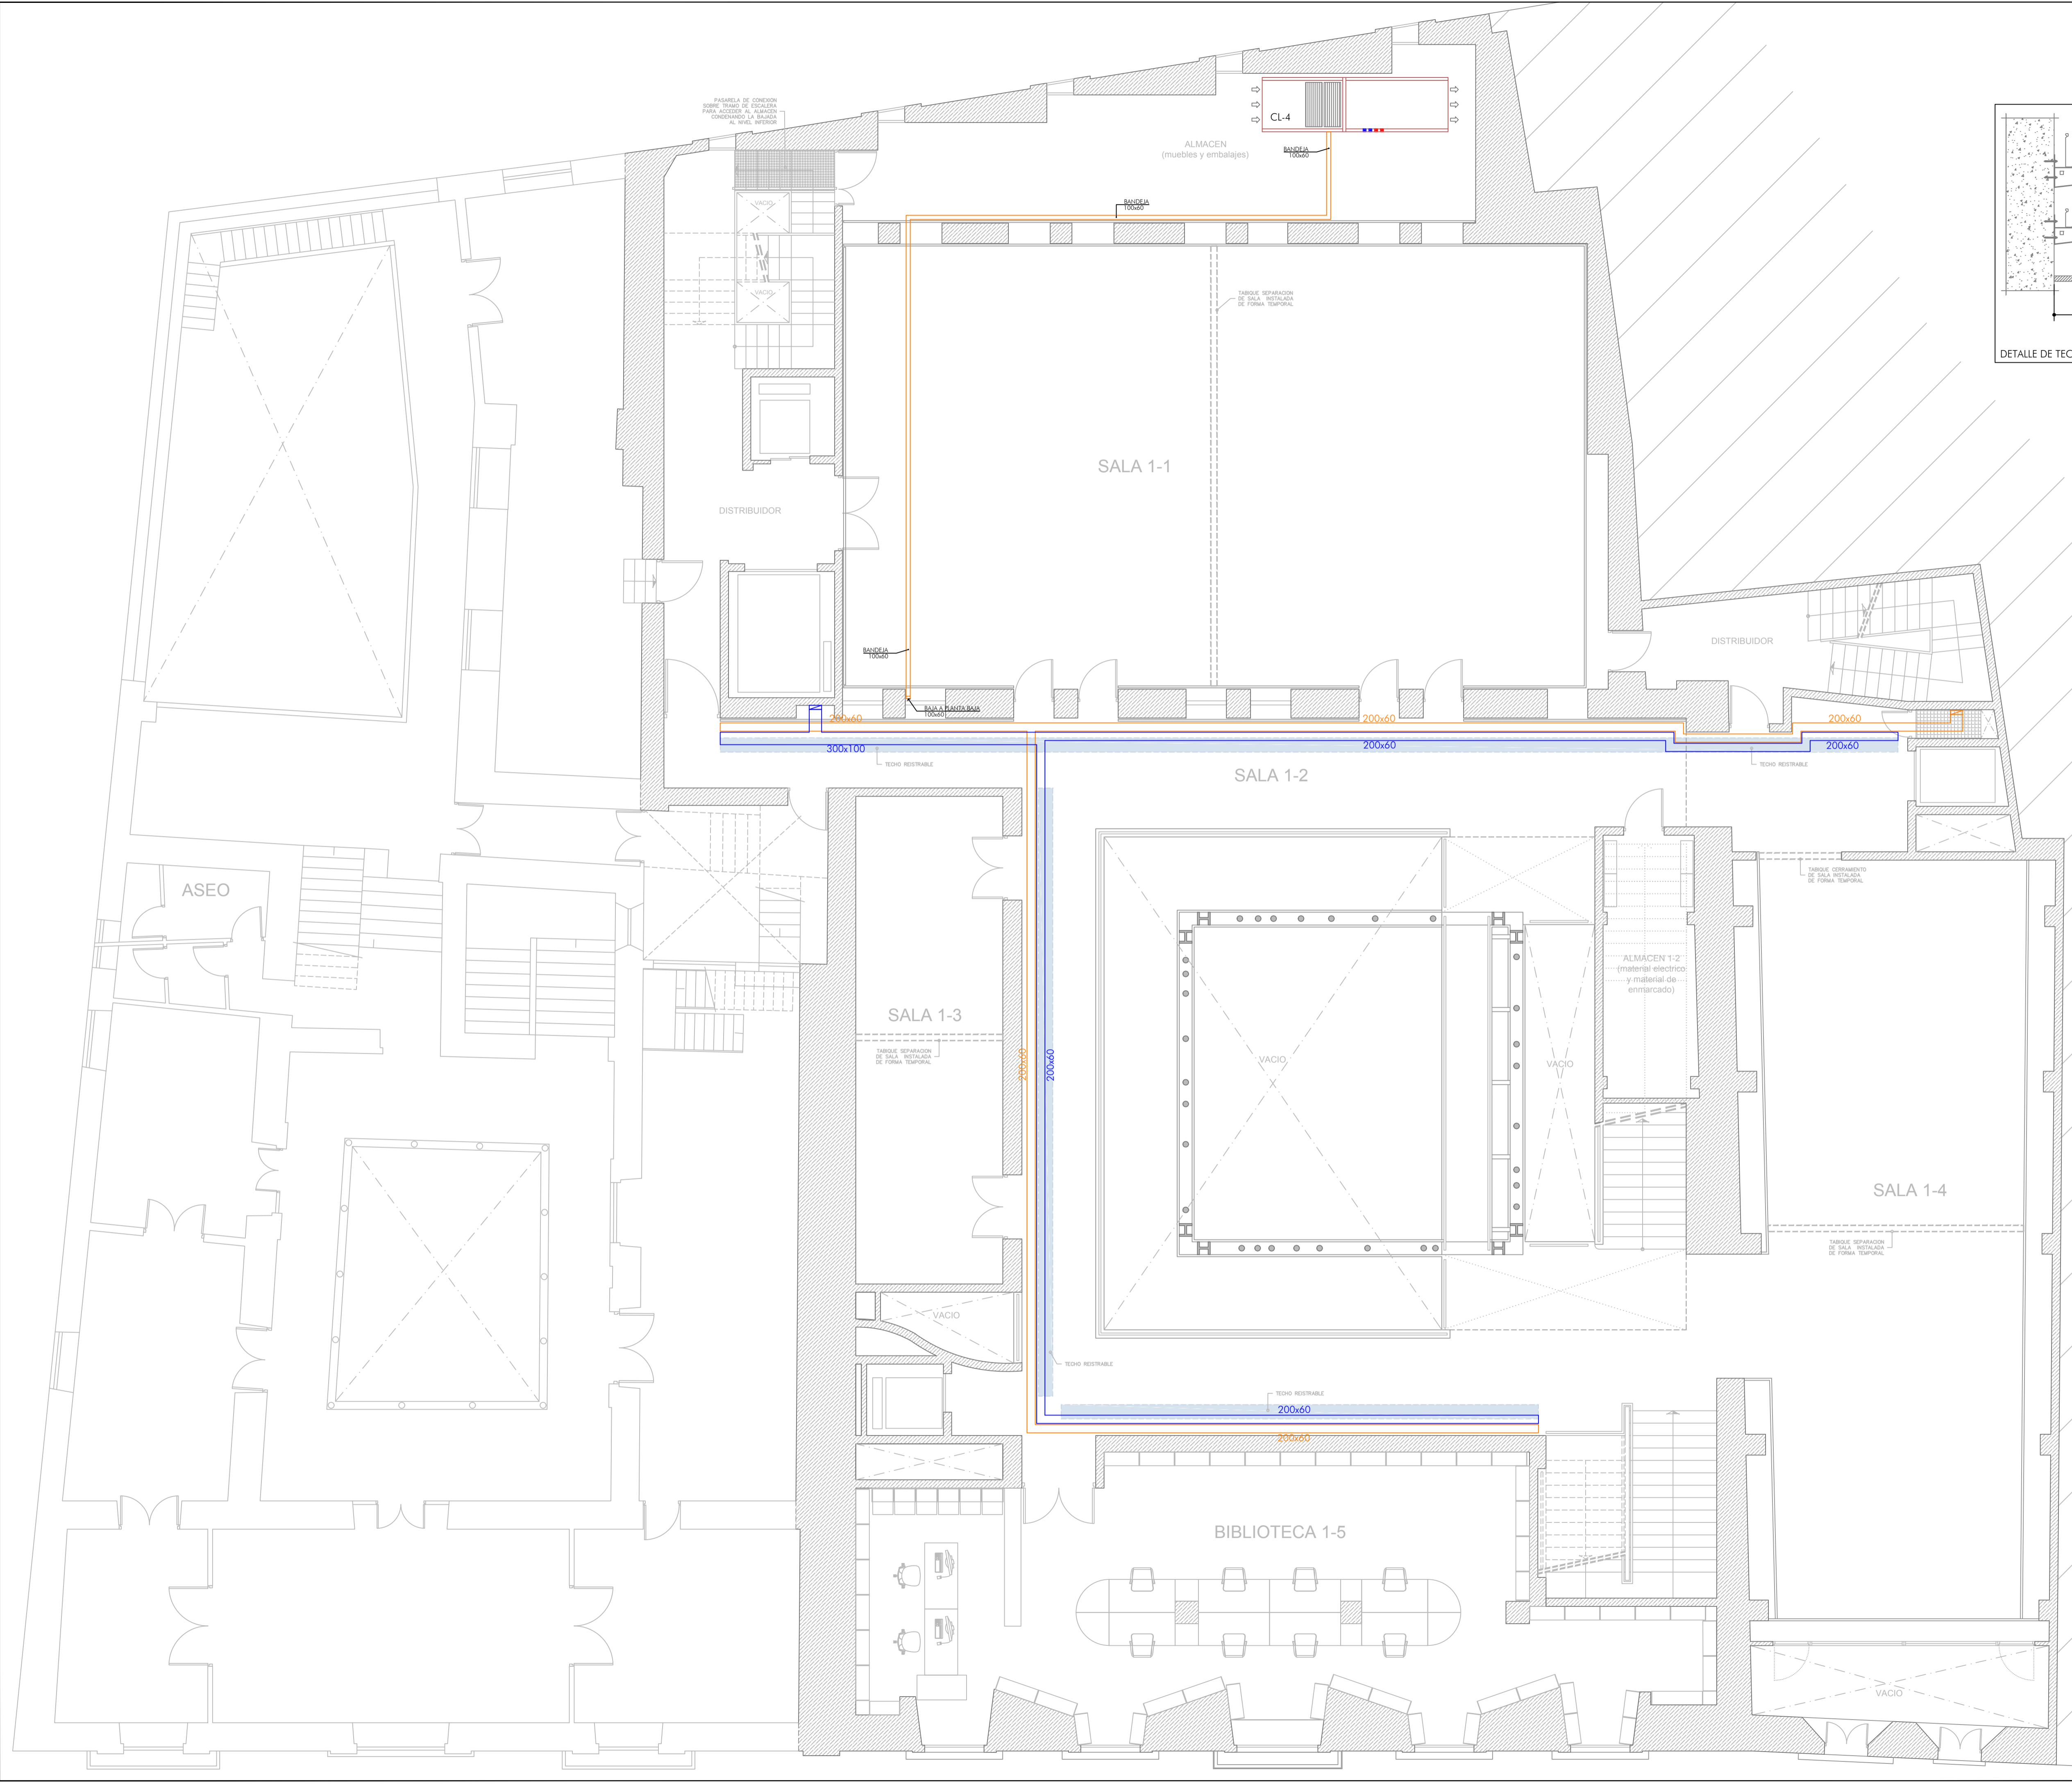

VERSIÓN:	FECHA:	REVISADO POR:
2.4_Va	AGOSTO-2017	J. FERNANDO AGUIAR
2.4_Vb	AGOSTO-2017	J. FERNANDO AGUIAR

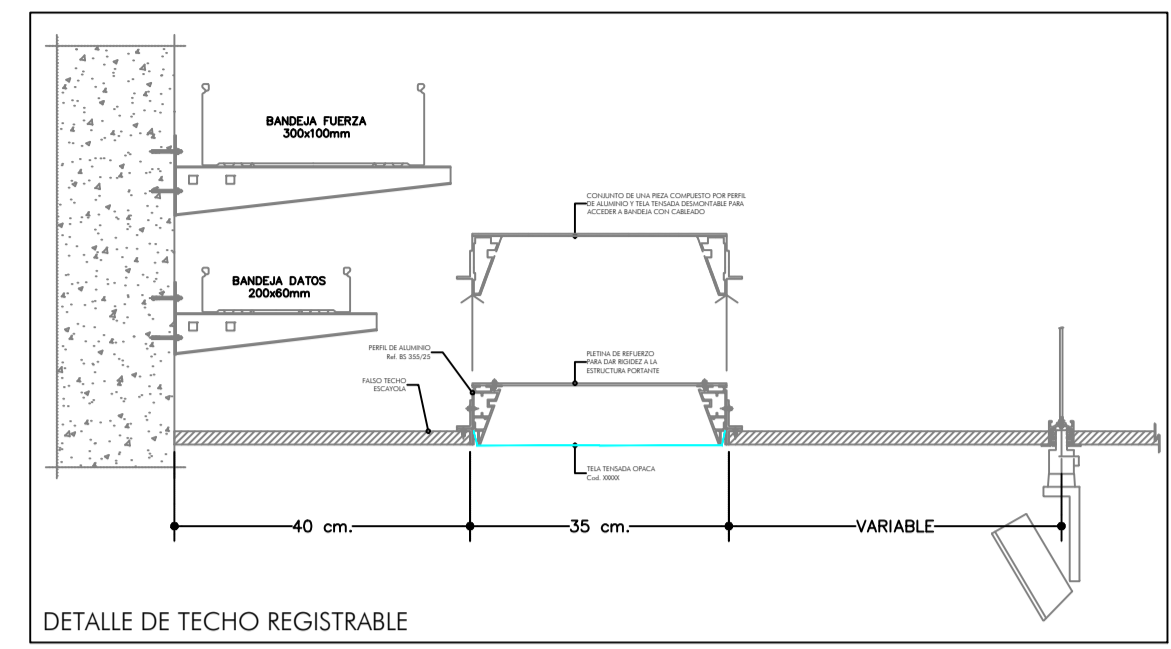

AGUIAR INGENIEROS

2.4

Peticionario:
CENTRO ATLÁNTICO DE ARTE MODERNO, S.A.
Situación:
C/ LOS BALCONES, Nº 9 y 11
T.M. LAS PALMAS DE G.C.
GRAN CANARIA
Ingeniero Industrial: JOSÉ FERNANDO AGUIAR PERERA/563

Delineante: MIGUEL ÁNGEL NARANJO DÉNIZ

PROYECTO DE ADECUACIÓN DEL CENTRO ATLÁNTICO DE ARTE MODERNO (CAAM) PARA LA REFORMA DE LA INSTALACIÓN DE CLIMATIZACIÓN

INSTALACIÓN ELÉCTRICA
TRAZADO DE BANDEJAS ELÉCTRICAS.
PLANTA PRIMERA.

Av. Alcalde José Ramírez Bethencourt, 18
Edificio Primavera, 2400
35004 Las Palmas de Gran Canaria
t: 908 245 074 | f: 908 231 989
www.aguiaringenieros.com