



| LEYENDA |                   |
|---------|-------------------|
|         | BANDEJA DE FUERZA |
|         | BANDEJA DE DATOS  |

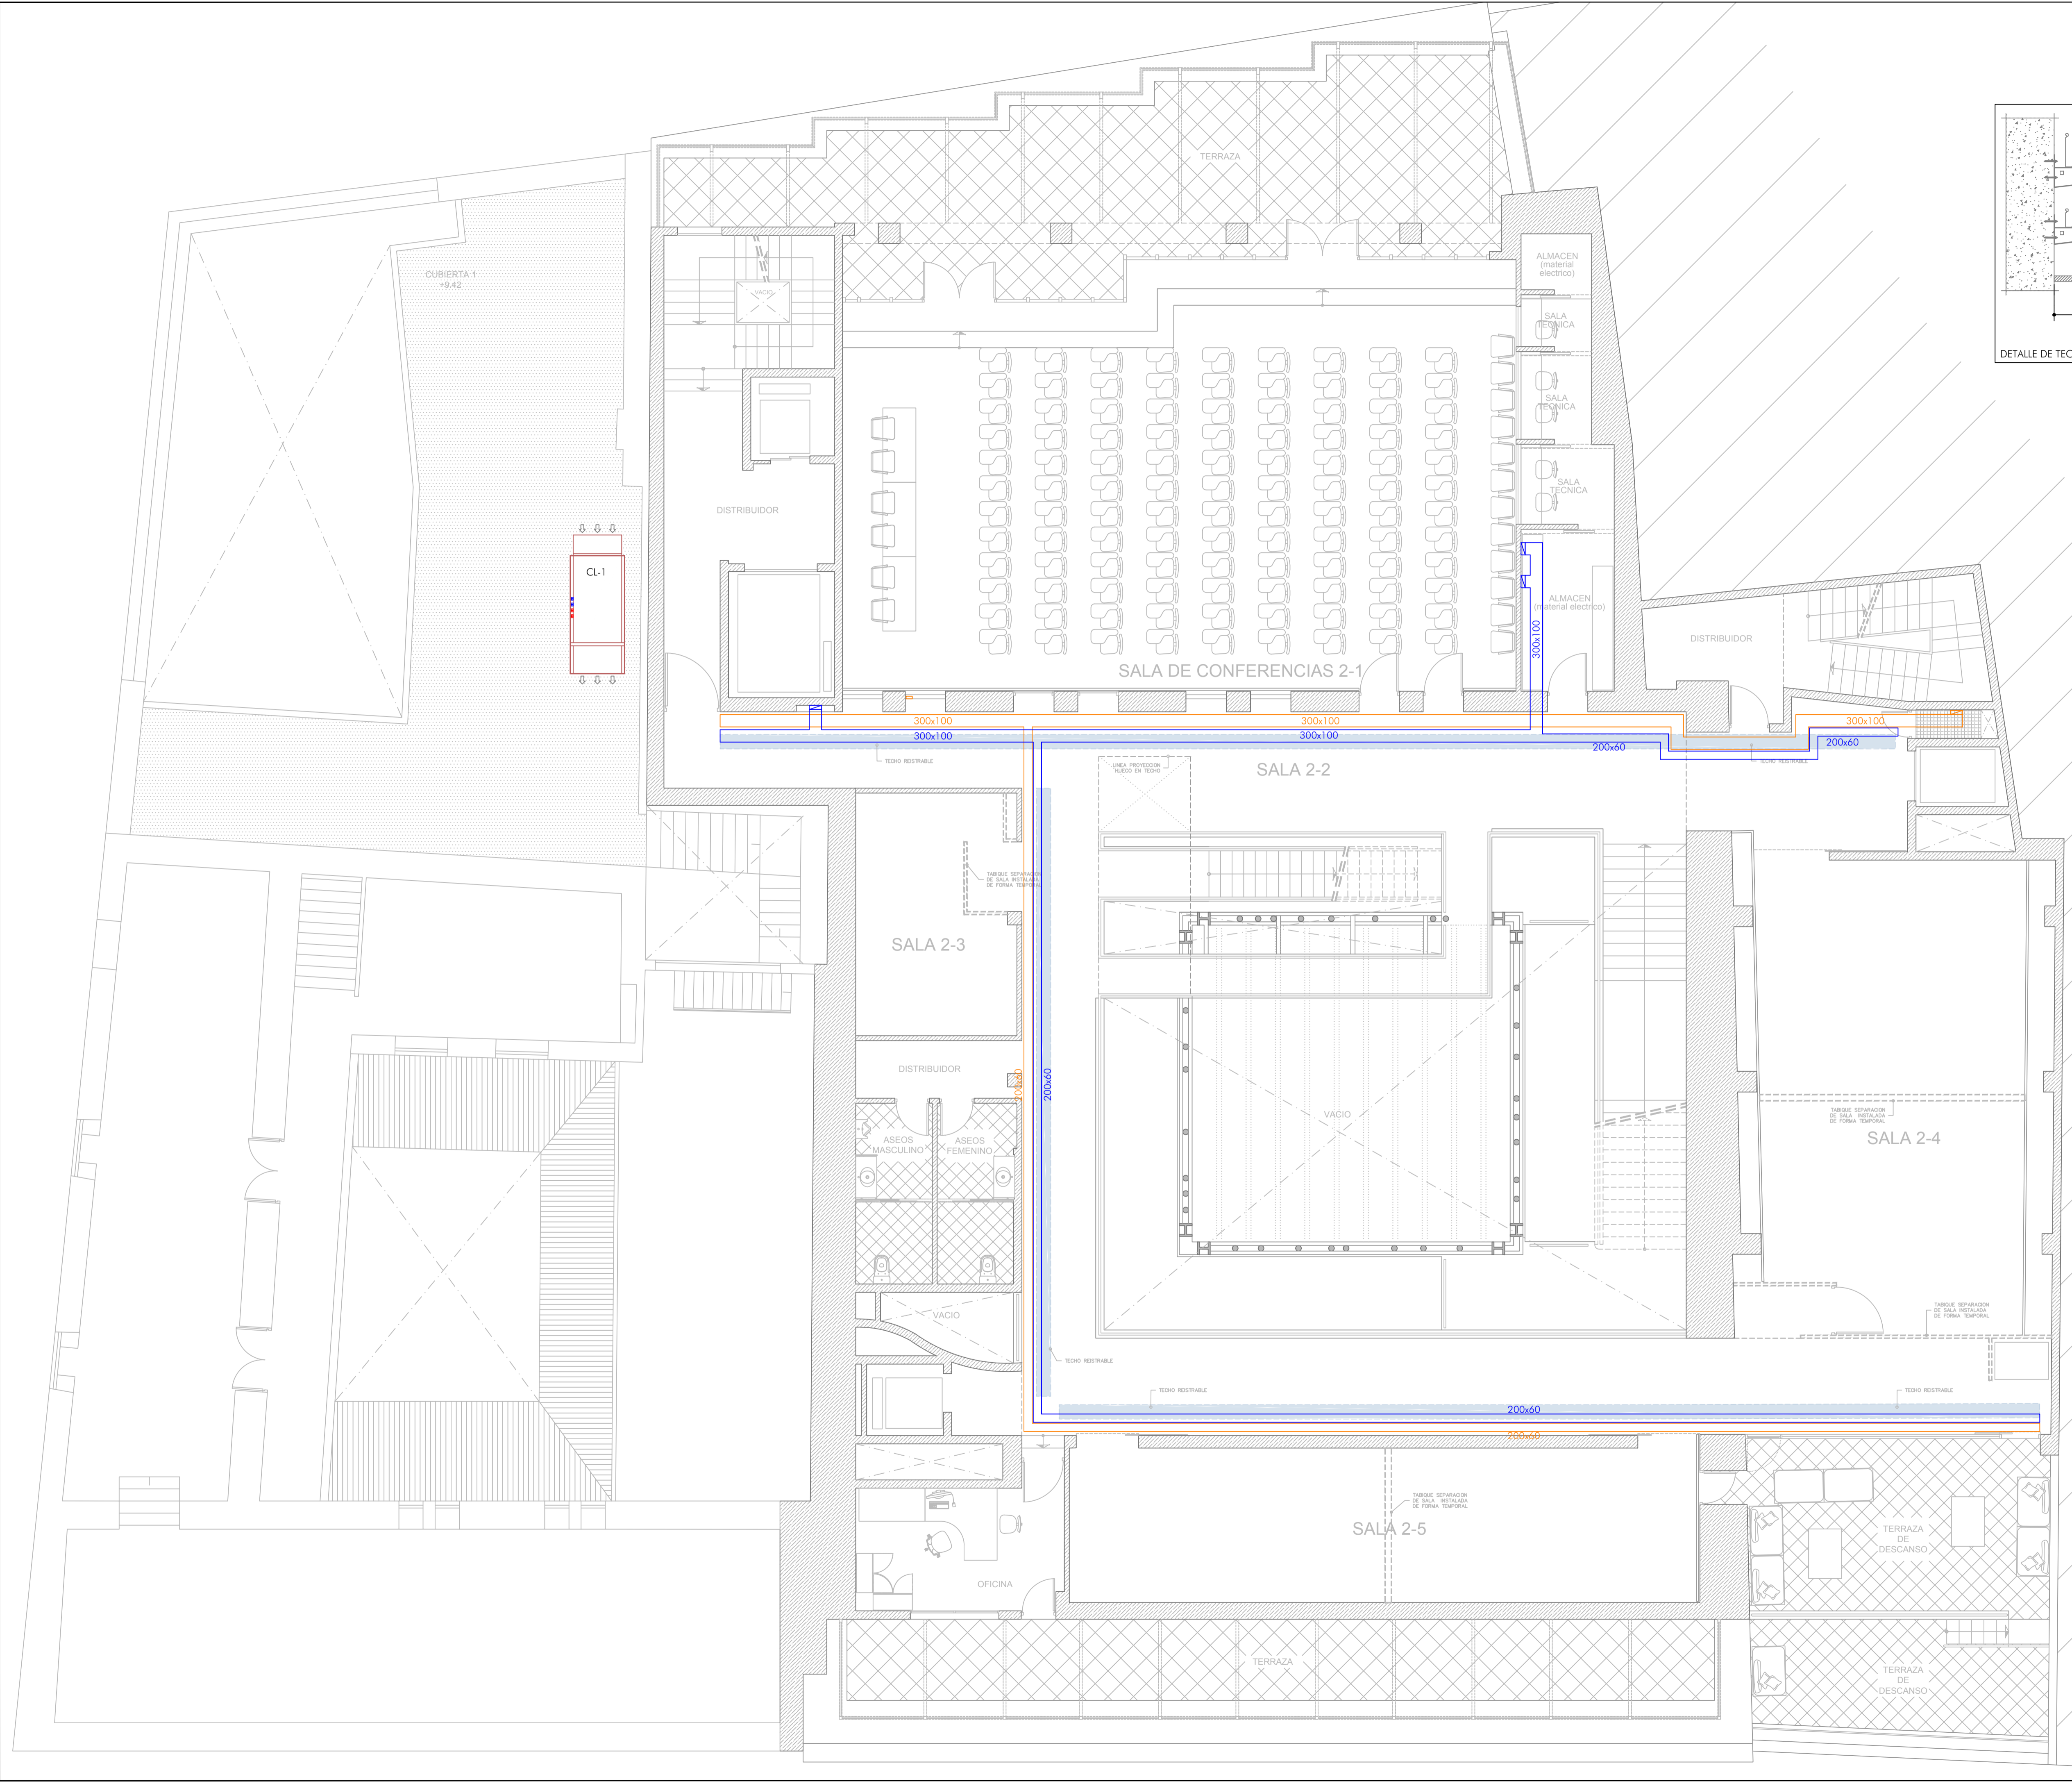

| VERSIÓN: | FECHA:      | REVISADO POR:      |
|----------|-------------|--------------------|
| 2.5_Va   | AGOSTO-2017 | J. FERNANDO AGUIAR |
| 2.5_Vb   | AGOSTO-2017 | J. FERNANDO AGUIAR |

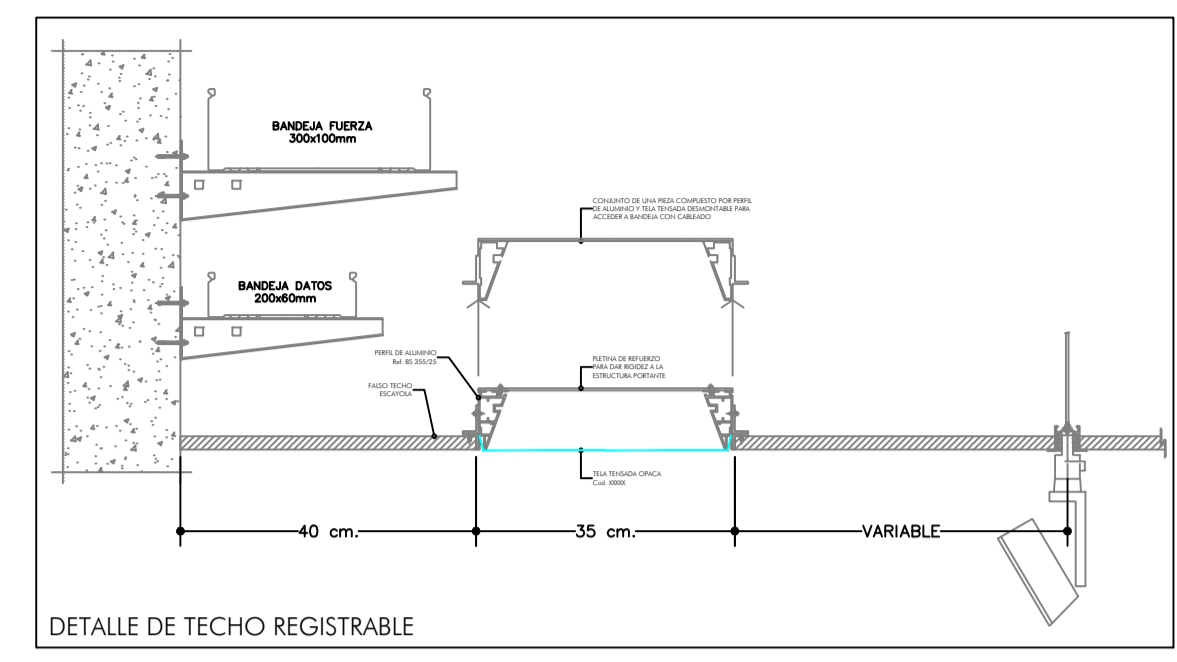

**AGUIAR  
INGENIEROS**

Peticionario  
CENTRO ATLÁNTICO  
DE ARTE MODERNO, S.A.  
Situación  
C/ LOS BALCONES, Nº 9 y 11  
T.M. LAS PALMAS DE G.C.  
GRAN CANARIA  
Ingeniero Industrial | JOSÉ FERNANDO AGUIAR PERERA/563

**2.5**

Delineante | MIGUEL ÁNGEL NARANJO DÉNIZ

**PROYECTO DE ADECUACIÓN  
DEL CENTRO ATLÁNTICO DE  
ARTE MODERNO (CAAM)  
PARA LA REFORMA DE LA  
INSTALACIÓN DE CLIMATIZACIÓN**

INSTALACIÓN ELÉCTRICA  
TRAZADO DE BANDEJAS ELÉCTRICAS.  
PLANTA SEGUNDA.