




LEYENDA	
	BANDEJA ELECTRICA
	BANDEJA ELECTRICA (cambio de nivel)



VERSIÓN:	FECHA:	REVISADO POR:
22_Va	ENERO-2015	J. FERNANDO AGUIAR
27_Vb	AGOSTO-2017	J. FERNANDO AGUIAR

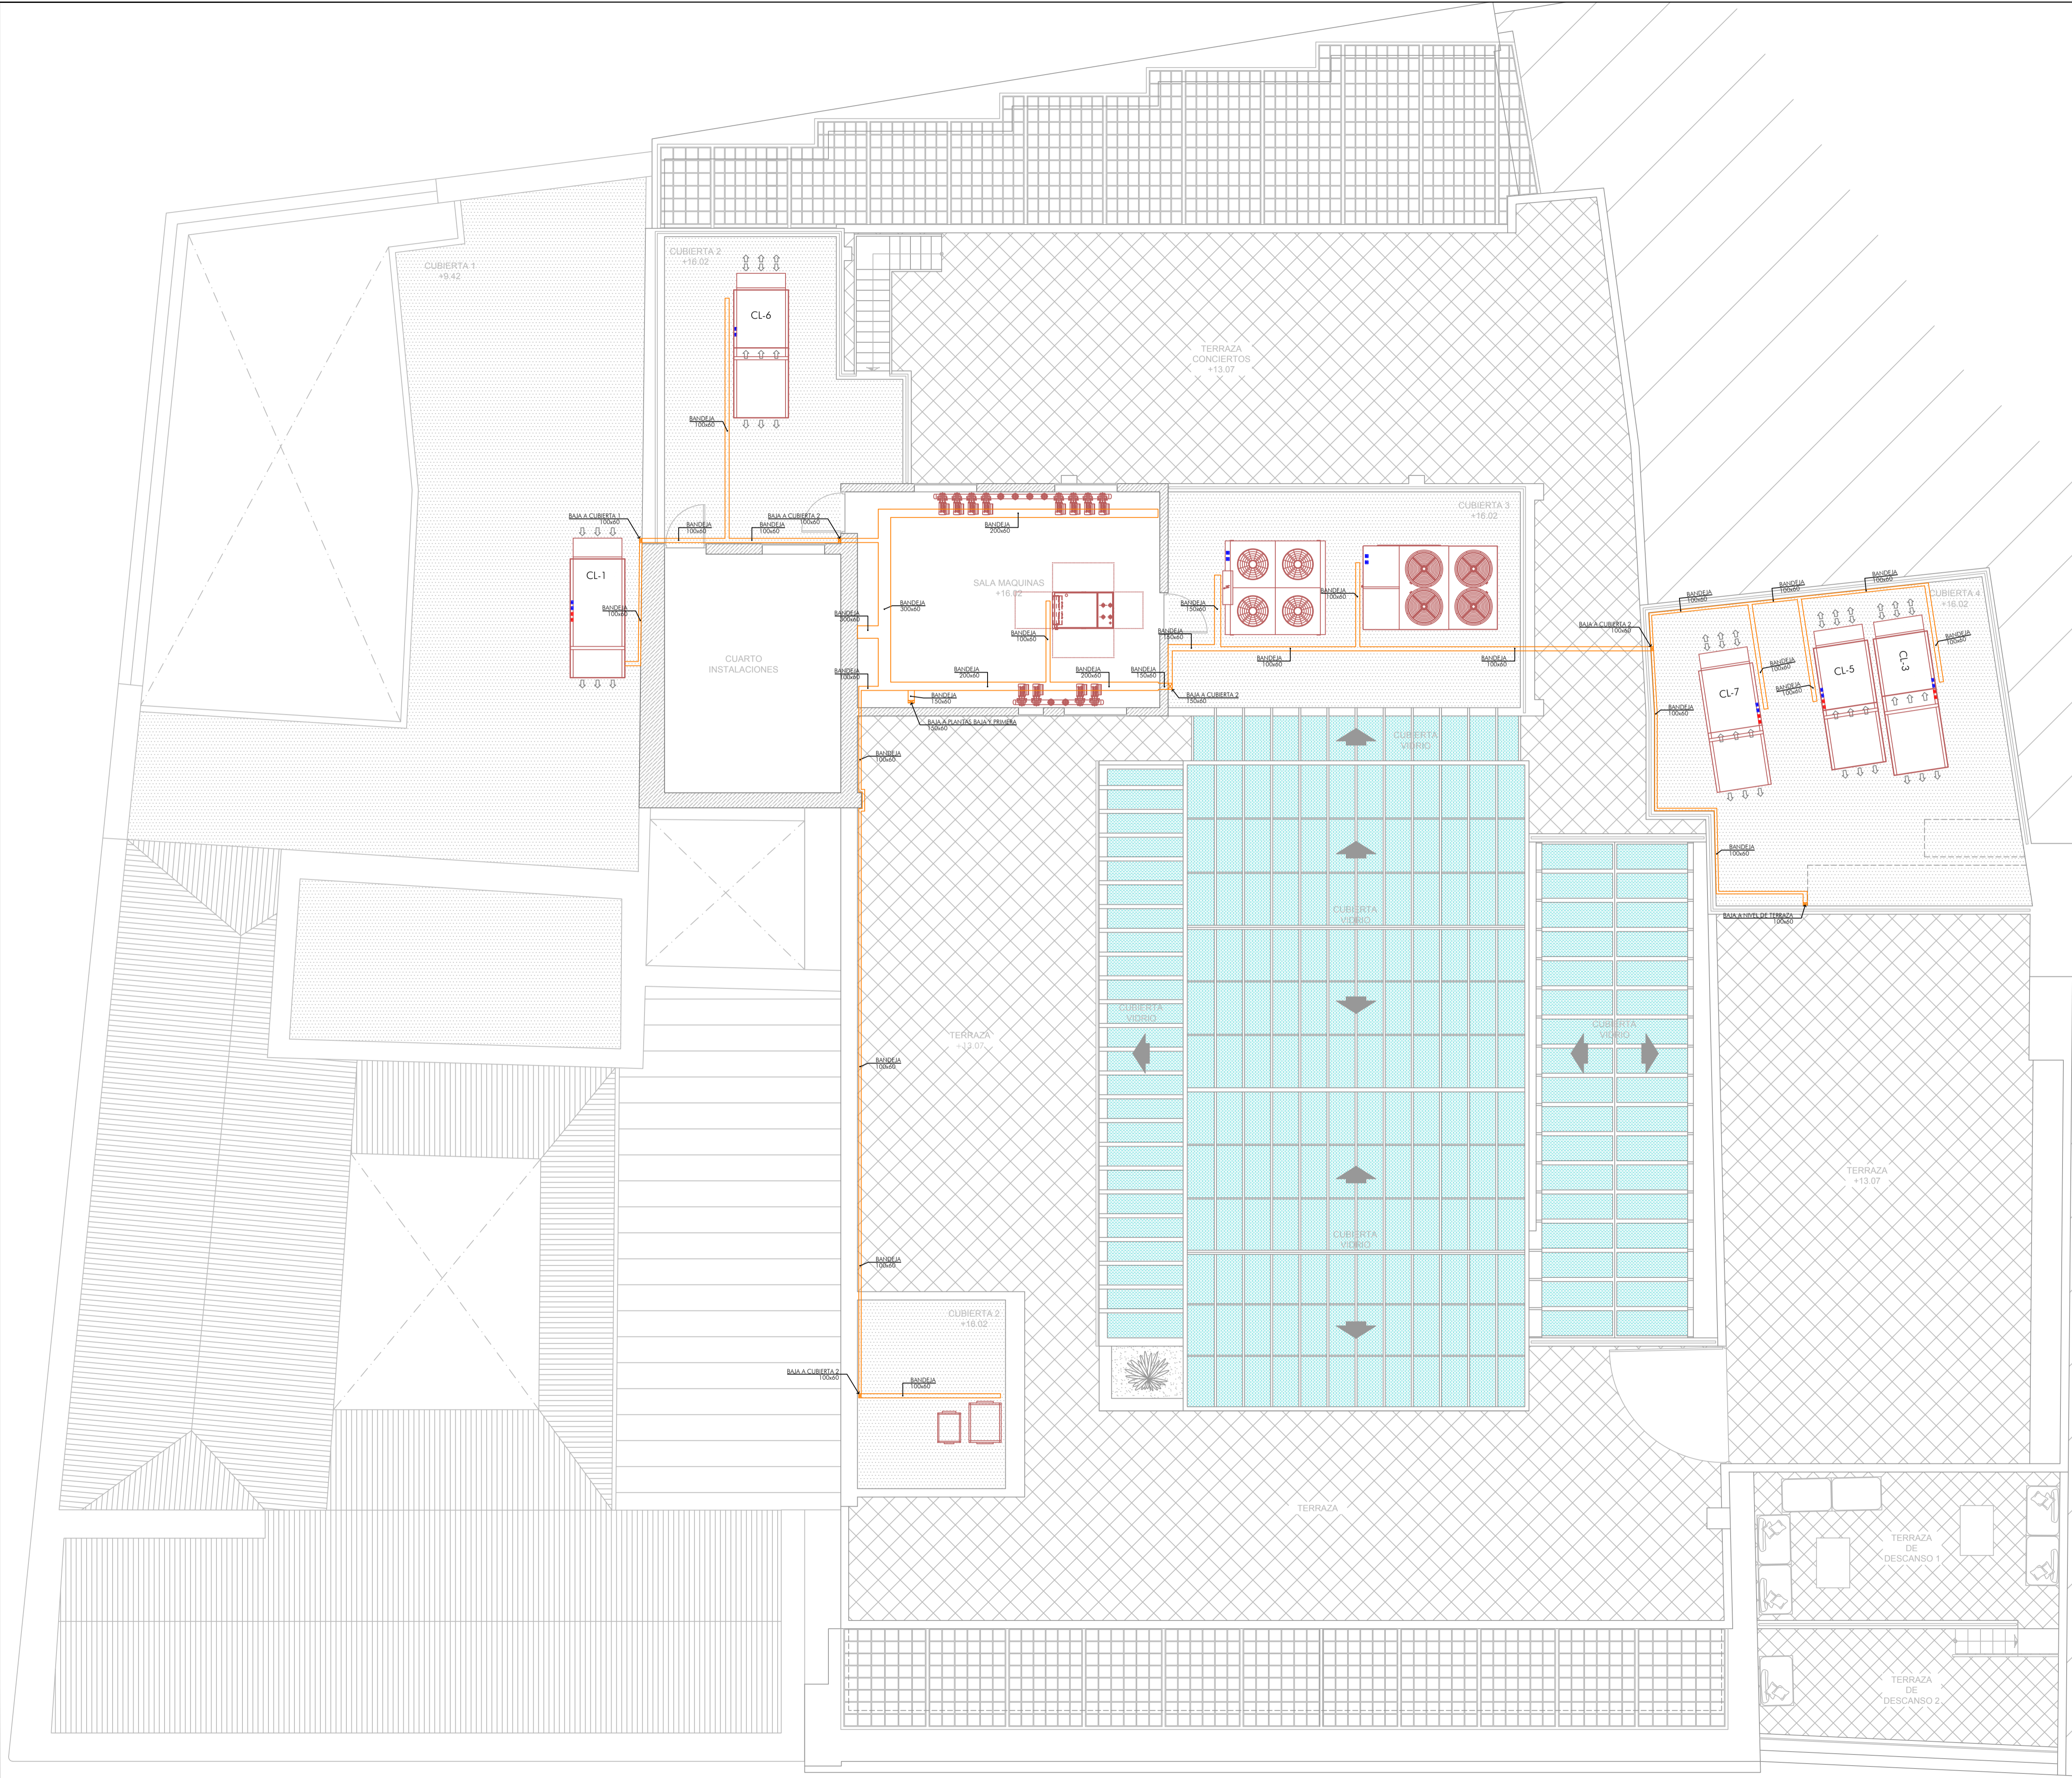

**AGUIAR
INGENIEROS**

Peticionario
CENTRO ATLÁNTICO
DE ARTE MODERNO, S.A.
Situación
C/ LOS BALCONES, Nº 9 y 11
T.M. LAS PALMAS DE G.C.
GRAN CANARIA
Ingeniero Industrial | JOSÉ FERNANDO AGUIAR PERERA/563

2.7

Delineante | MIGUEL ÁNGEL NARANJO DÉNIZ

**PROYECTO DE ADECUACIÓN
DEL CENTRO ATLÁNTICO DE
ARTE MODERNO (CAAM)
PARA LA REFORMA DE LA
INSTALACIÓN DE CLIMATIZACIÓN**

INSTALACIÓN ELÉCTRICA
TRAZADO DE BANDEJAS ELÉCTRICAS.
PLANTA CUBIERTA.

Nº OBRA
14023-PO
ESCALAS
1/75